

Tipo LD-R AUTOPORTANTE - Alluminio


Specifica tecnica di capitolato

Controsoffitto totale ispezionabilità **Tipo METALSCREEN LD-R** eseguito con doghe autoportanti passo mm.200-300 chiusa con scuretto tecnico mm.10 costola alta h mm.29 con risvolto anti sollevamento e rinforzi di irrigidimento complanare realizzate in Alluminio preverniciato spessore mm.0,6 Lega 3105-H46-48 Incombustibile Euroclass A1 colore cartella **RAL - WOOD LIKE** effetto legno finitura ruvido - **OXIDAL** effetto anodizzato finitura spazzolato - **ULTRA MATT** finitura super opaco metallizzata (Passo, colore e finitura a scelta della Direzione Lavori). Non ammessi procedimenti di sublimazione, pellicole adesive, vernici a polvere, photo imprinting. Liscio pieno o micro perforato diagonale diametro \varnothing mm.2-3 anti occlusione su tutta la superficie della doga con **TNT** acustico tessuto non tessuto fonoassorbente nero retro applicato. Installate in appoggio senza tiranti o sospensioni su cornice perimetrale **Tipo METALSCREEN RA** sezione L mm.24x24 con innesto a baionetta e ribattuta di rinforzo in acciaio preverniciato come doga.

Tipo LD-R AUTOPORTANTE - Acciaio

Specifica tecnica di capitolato

Controsoffitto totale ispezionabilità **Tipo METALSCREEN LD-R** eseguito con doghe autoportanti passo mm.200-300 chiusa con scuretto tecnico mm.10 costola alta h mm.29 con risvolto anti sollevamento e rinforzi di irrigidimento complanare realizzate in Acciaio zincato preverniciato spessore mm.0,5 Incombustibile Euroclass A1 colore standard Bianco Sanitas RAL 9003 (Passo a scelta della Direzione Lavori). Liscio pieno o micro perforato diagonale diametro \varnothing mm.3 anti occlusione su tutta la superficie della doga con **TNT** acustico tessuto non tessuto fonoassorbente nero retro applicato. Installate in appoggio senza tiranti o sospensioni su cornice perimetrale **Tipo METALSCREEN RA** sezione L mm.24x24 con innesto a baionetta e ribattuta di rinforzo in acciaio preverniciato come doga.

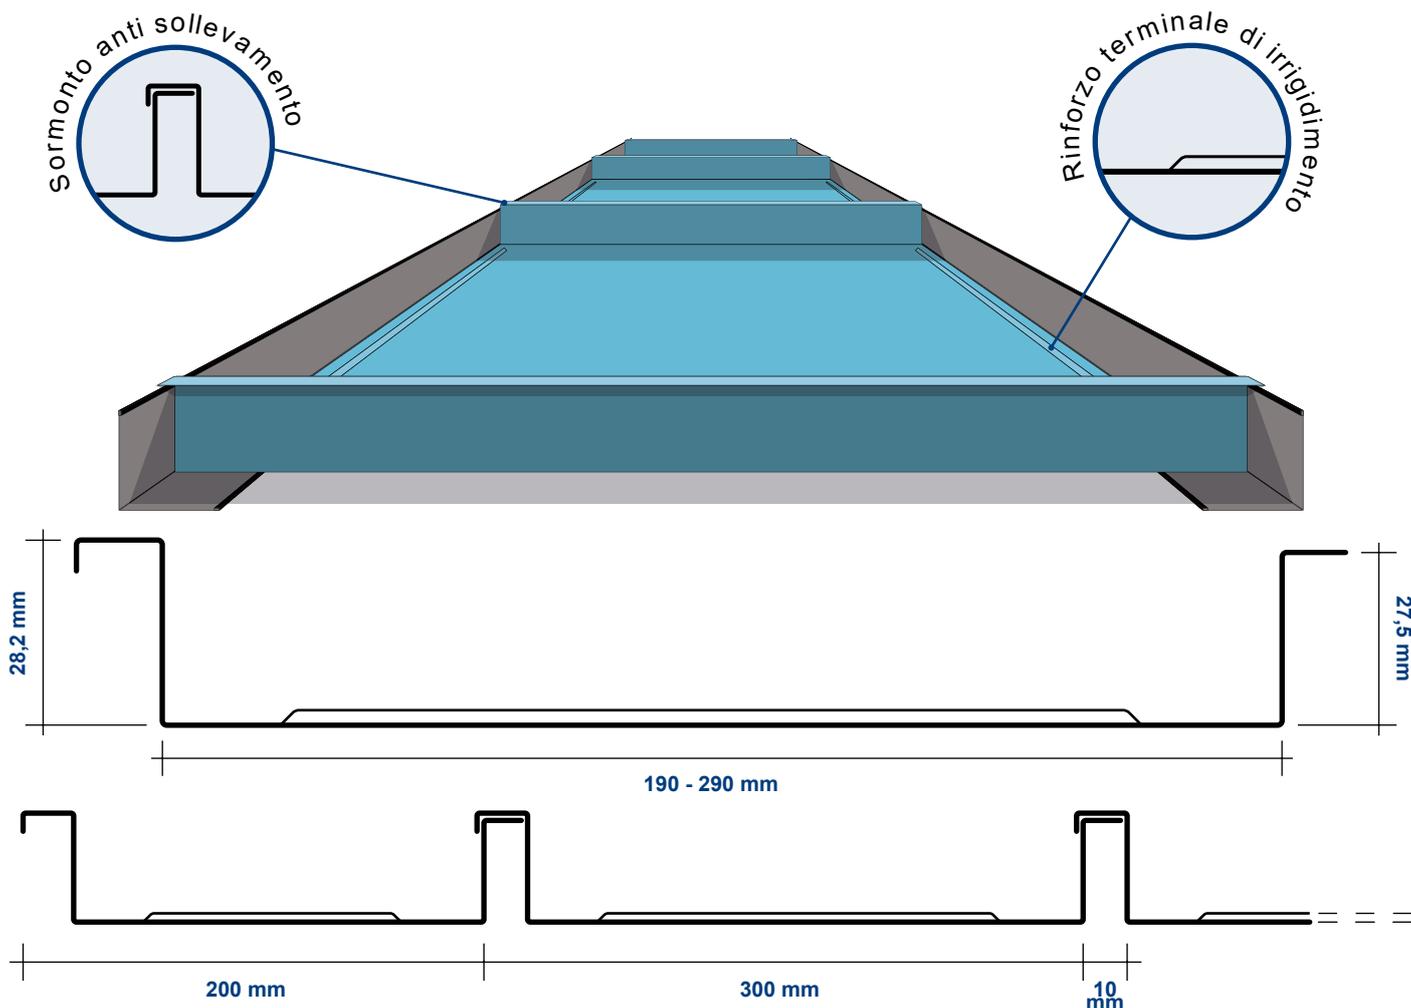

Tipo LD-RAC AUTOPORTANTE - Alluminio

Specifica tecnica di capitolato

Controsoffitto totale ispezionabilità **Tipo METALSCREEN LD-RAC** eseguito con doghe autoportanti passo mm.200-300 chiusa accostata costola alta h mm.29 con risvolto anti sollevamento e rinforzi di irrigidimento complanare realizzate in Alluminio preverniciato spessore mm.0,6 Lega 3105-H46-48 Incombustibile Euroclass A1 colore cartella **RAL - WOOD LIKE** effetto legno finitura ruvido - **OXIDAL** effetto anodizzato finitura spazzolato - **ULTRA MATT** finitura super opaco metallizzata (Passo, colore e finitura a scelta della Direzione Lavori). Non ammessi procedimenti di sublimazione, pellicole adesive, vernici a polvere, photo imprinting. Liscio pieno o micro perforato diagonale diametro \varnothing mm.2-3 anti occlusione su tutta la superficie della doga con **TNT** acustico tessuto non tessuto fonoassorbente nero retro applicato. Installate in appoggio senza tiranti o sospensioni su cornice perimetrale **Tipo METALSCREEN RA** sezione L mm.24x24 con innesto a baionetta e ribattuta di rinforzo in acciaio preverniciato come doga.

Tipo LD-RAC AUTOPORTANTE - Acciaio

Specifica tecnica di capitolato

Controsoffitto totale ispezionabilità **Tipo METALSCREEN LD-RAC** eseguito con doghe autoportanti passo mm.200-300 chiusa accostata costola alta h mm.29 con risvolto anti sollevamento e rinforzi di irrigidimento complanare realizzate in Acciaio zincato preverniciato spessore mm.0,5 Incombustibile Euroclass A1 colore standard Bianco Sanitas RAL 9003 (Passo a scelta della Direzione Lavori). Liscio pieno o micro perforato diagonale diametro \varnothing mm.3 anti occlusione su tutta la superficie della doga con **TNT** acustico tessuto non tessuto fonoassorbente nero retro applicato. Installate in appoggio senza tiranti o sospensioni su cornice perimetrale **Tipo METALSCREEN RA** sezione L mm.24x24 con innesto a baionetta e ribattuta di rinforzo in acciaio preverniciato come doga.

